


NORTH-WEST RING ROAD OF MERANO - 2ND LOT: CUT&COVER TUNNEL

LA GALLERIA ARTIFICIALE DEL 2° LOTTO DELLA CIRCONVALLAZIONE NORD-OVEST DI MERANO

Massimiliano Donelli - Matteo Moja - Enrico Maria Pizzarotti - Filippo Prati - Luigi Regondi – *Pro Iter Srl*
Pierfrancesco Readaeli – *PAC Srl (San Benedetto Scarl)* - Ing. Johannes Strimmer – *Provincia Autonoma di Bolzano*

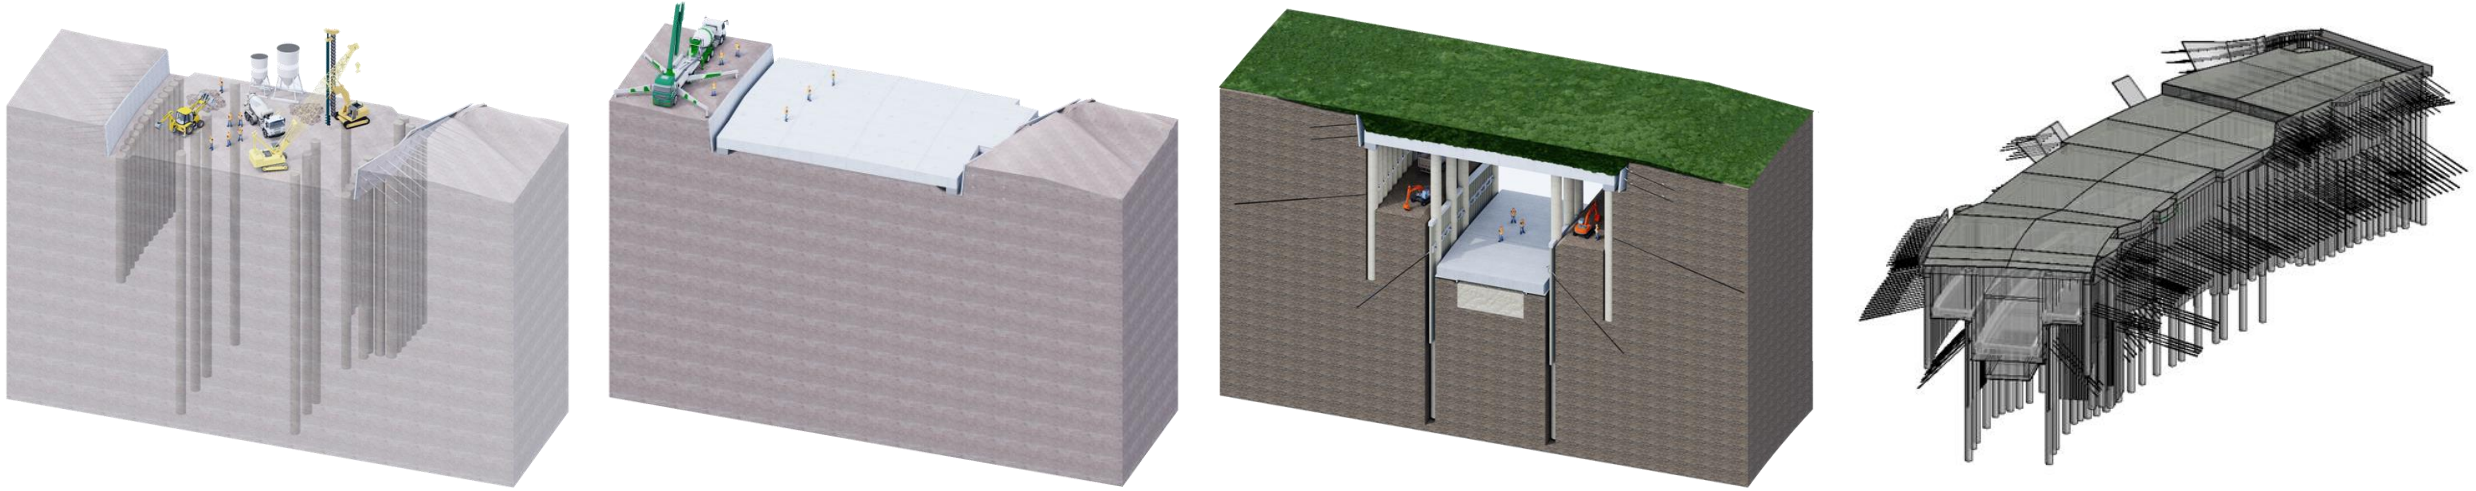

PRINCIPALI FASI ESECUTIVE (sopra) – DOCUMENTAZIONE FOTOGRAFICA (sotto) – MODELLO BIM (sopra a destra) – SEZIONE TRASVERSALE OPERA IN ESERCIZIO (sotto a destra)

